
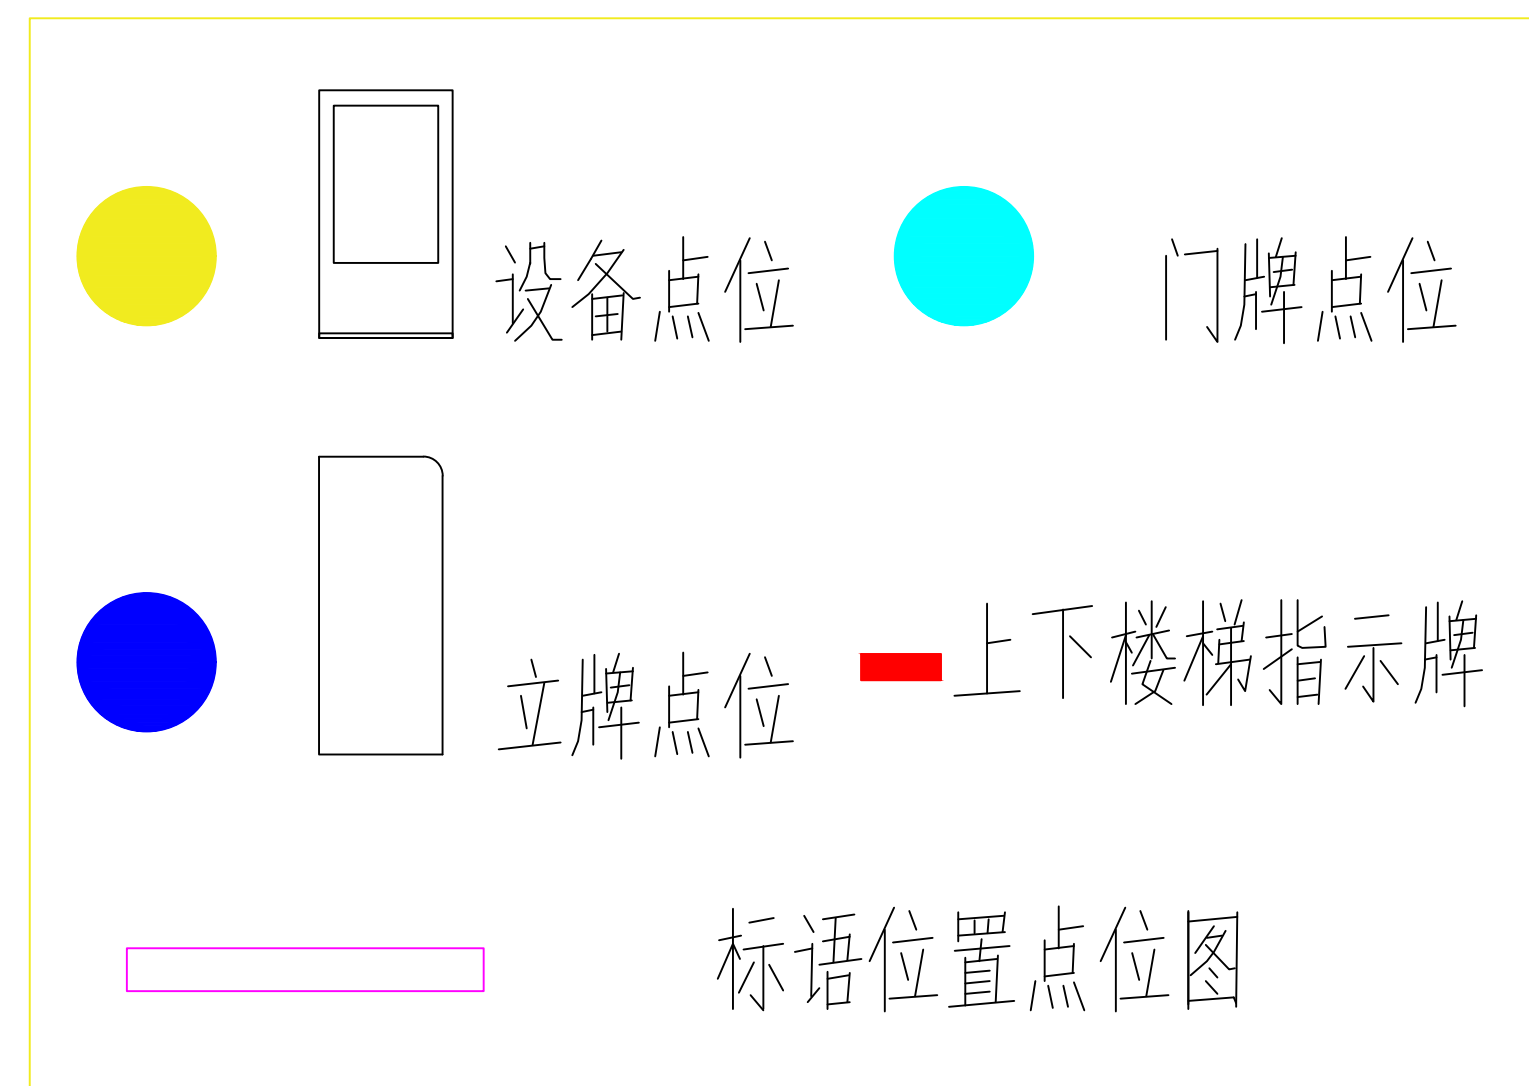


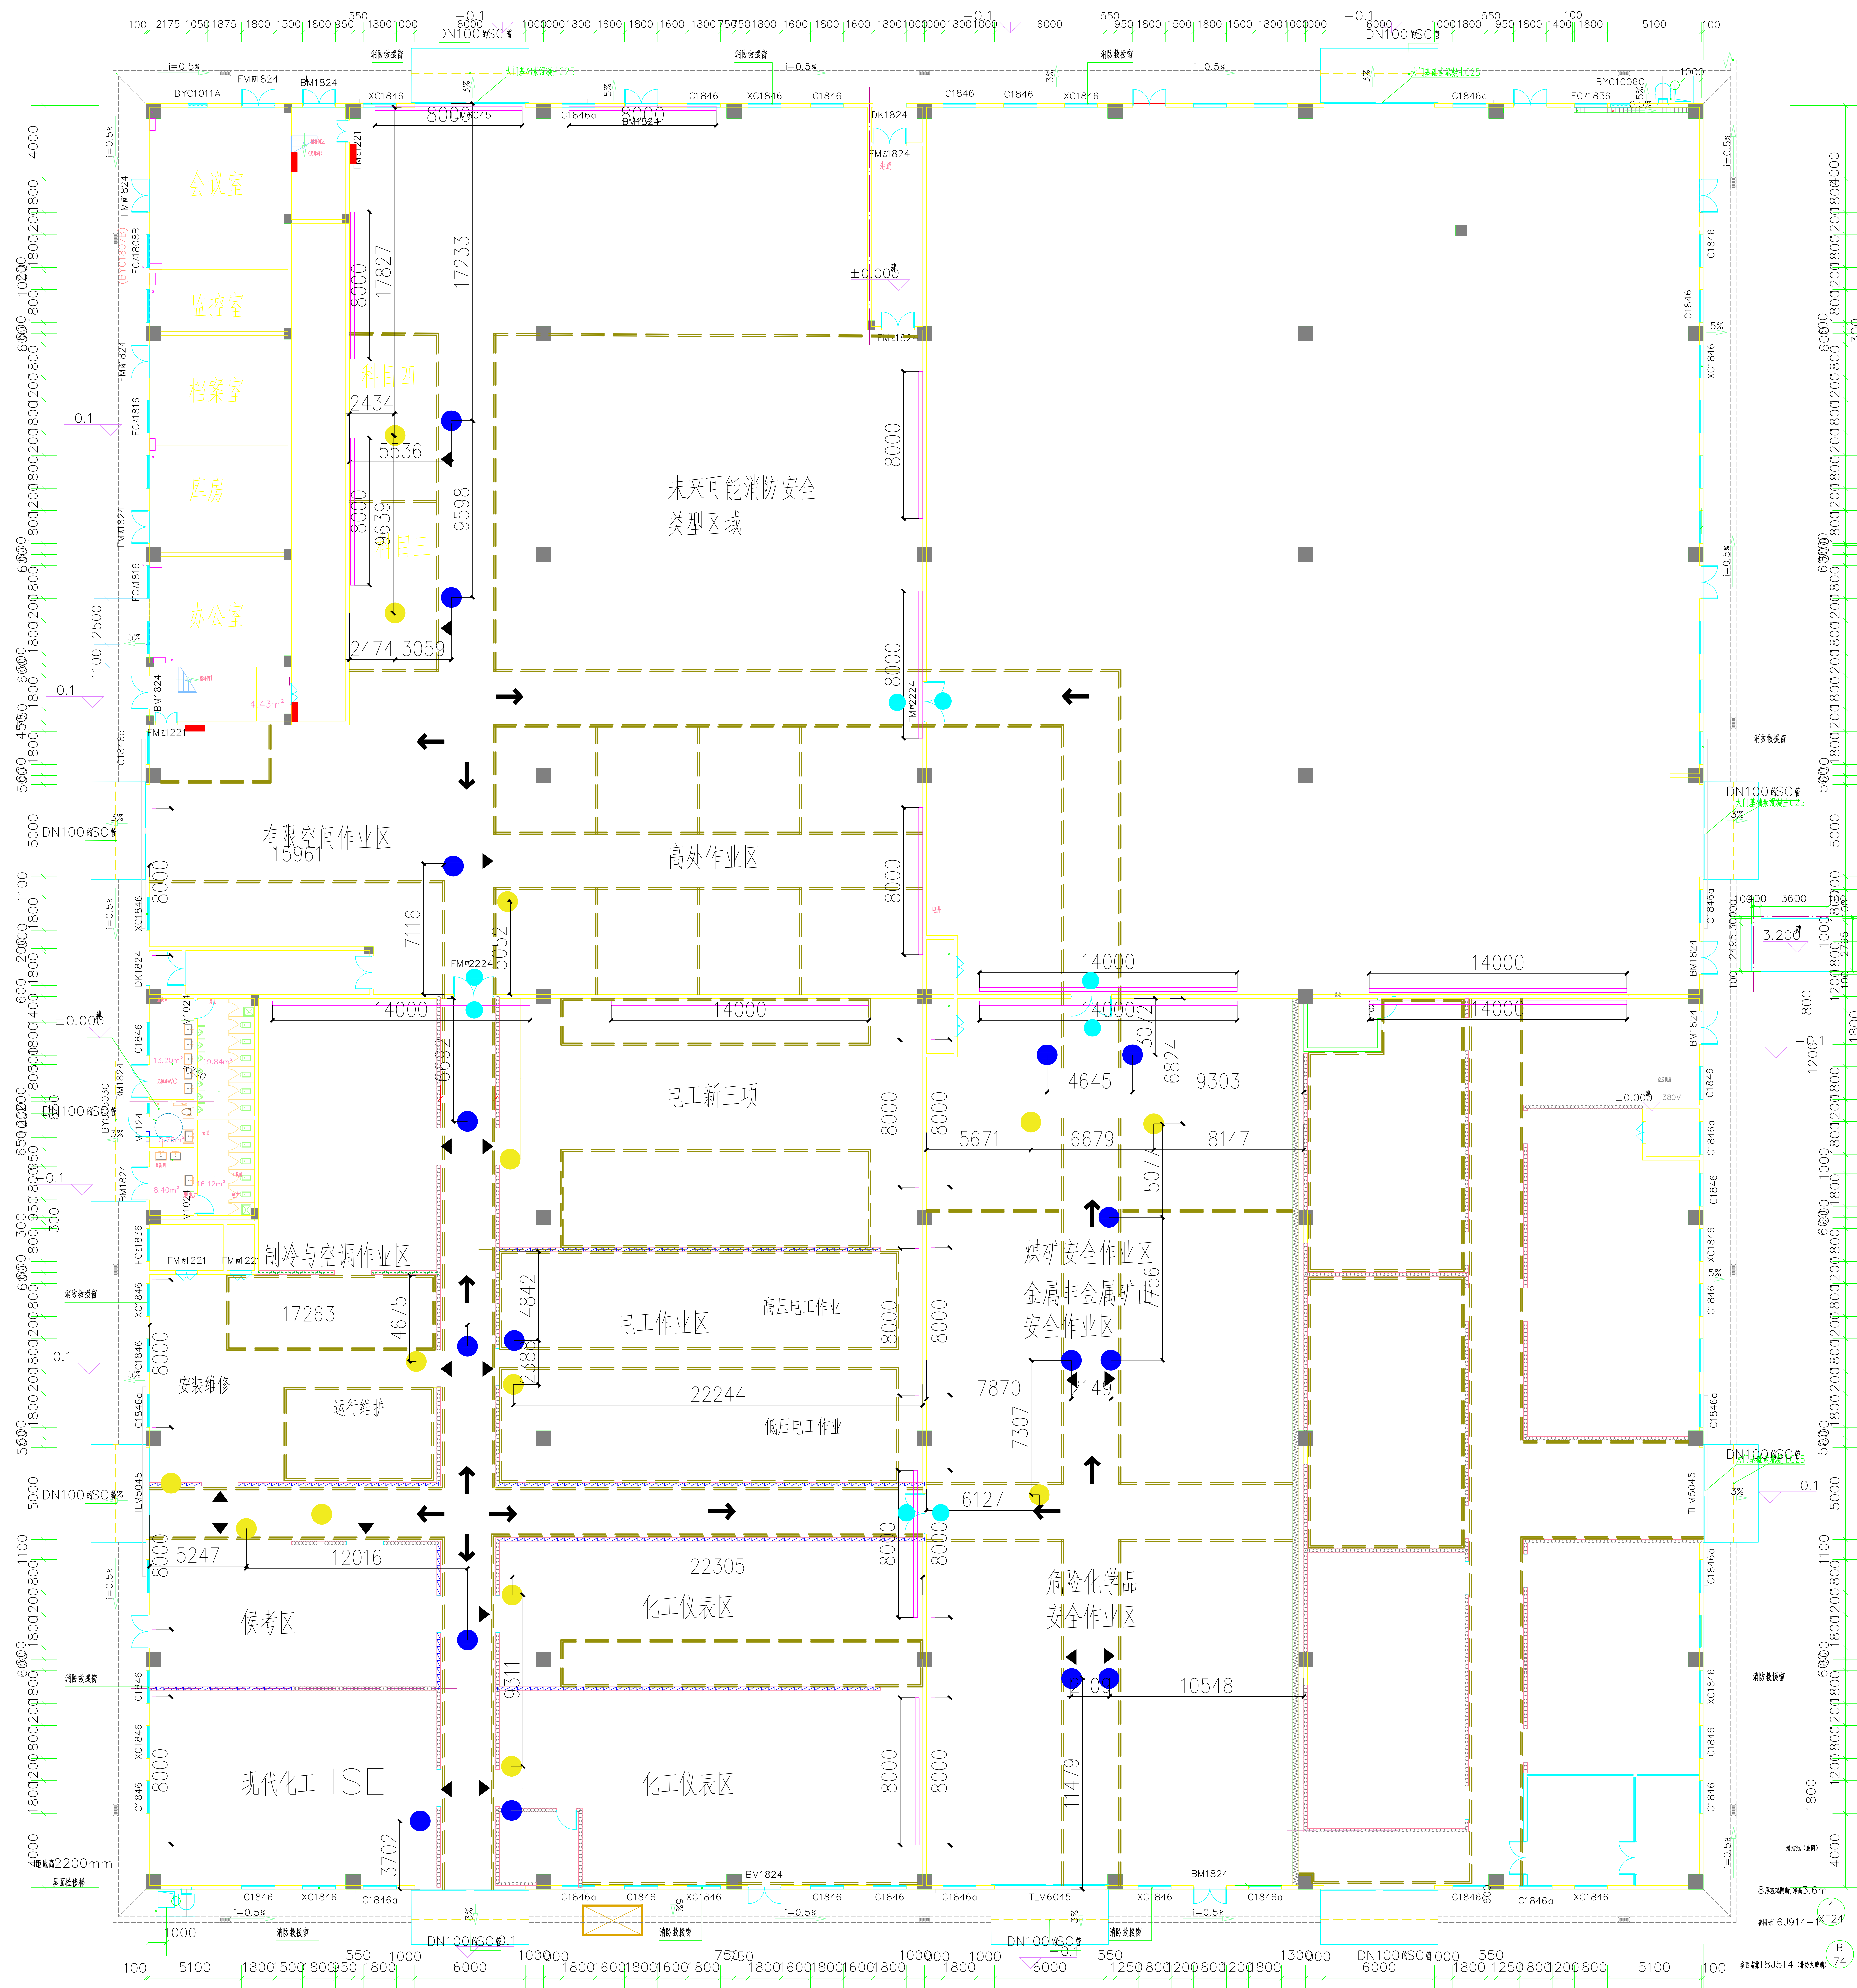

设备、立牌、分布及定位平面指导图

其中设备需预留地面电源